




# REZ-DE-CHAUSSÉE - 0.01


## Appartement 2 chambres

90,21 m<sup>2</sup> \*

|                |                      |
|----------------|----------------------|
| SÉJOUR/CUISINE | 46,12 m <sup>2</sup> |
| CHAMBRE 01     | 16,81 m <sup>2</sup> |
| CHAMBRE 02     | 11,98 m <sup>2</sup> |
| TERRASSE       | 12,00 m <sup>2</sup> |
| JARDIN         | 38,18 m <sup>2</sup> |

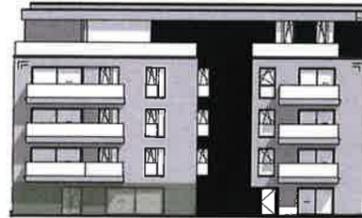


Facade Sud

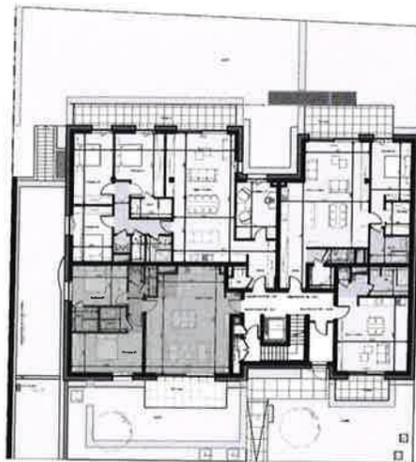

\*Surface cadastrale

Les éléments de mobilier et de cuisine figurant dans ce document sont représentés à titre indicatif et sont non contractuels.

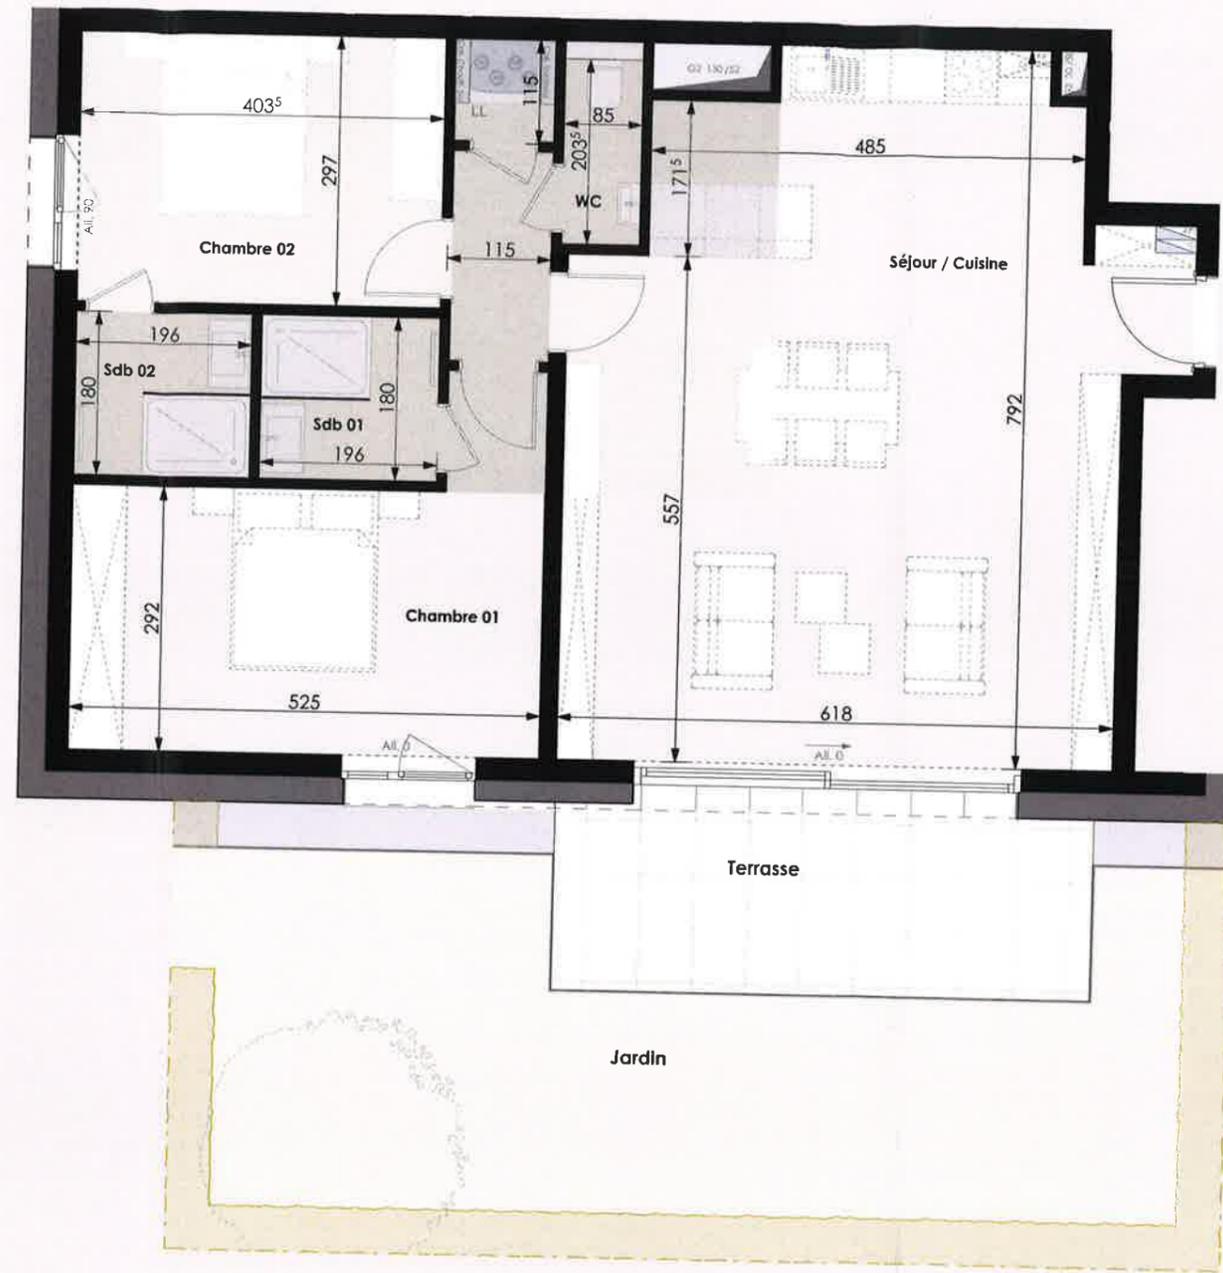

Echelle 1/75



La hauteur libre de l'appartement est de 2,50 m, à l'exception des zones de faux-plafonds indiquées sur le plan par la hachure verte (hauteur sous faux plafonds : 2,20 m).

# GENEVO HOUSE