



## ETAGE R+1 - 1.01

# Appartement 2 chambres



90,01 m<sup>2</sup> \*

<b>SÉJOUR/COUISINE</b>	<b>41,58 m<sup>2</sup></b>
<b>CHAMBRE 01</b>	<b>13,19 m<sup>2</sup></b>
<b>CHAMBRE 02</b>	<b>12,62 m<sup>2</sup></b>
<b>BALCON</b>	<b>9,00 m<sup>2</sup></b>



\*Surface cadastrale

Les éléments de mobilier et de cuisine figurant dans ce document sont représentés à titre indicatif et sont non contractuels.

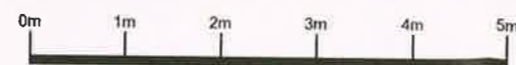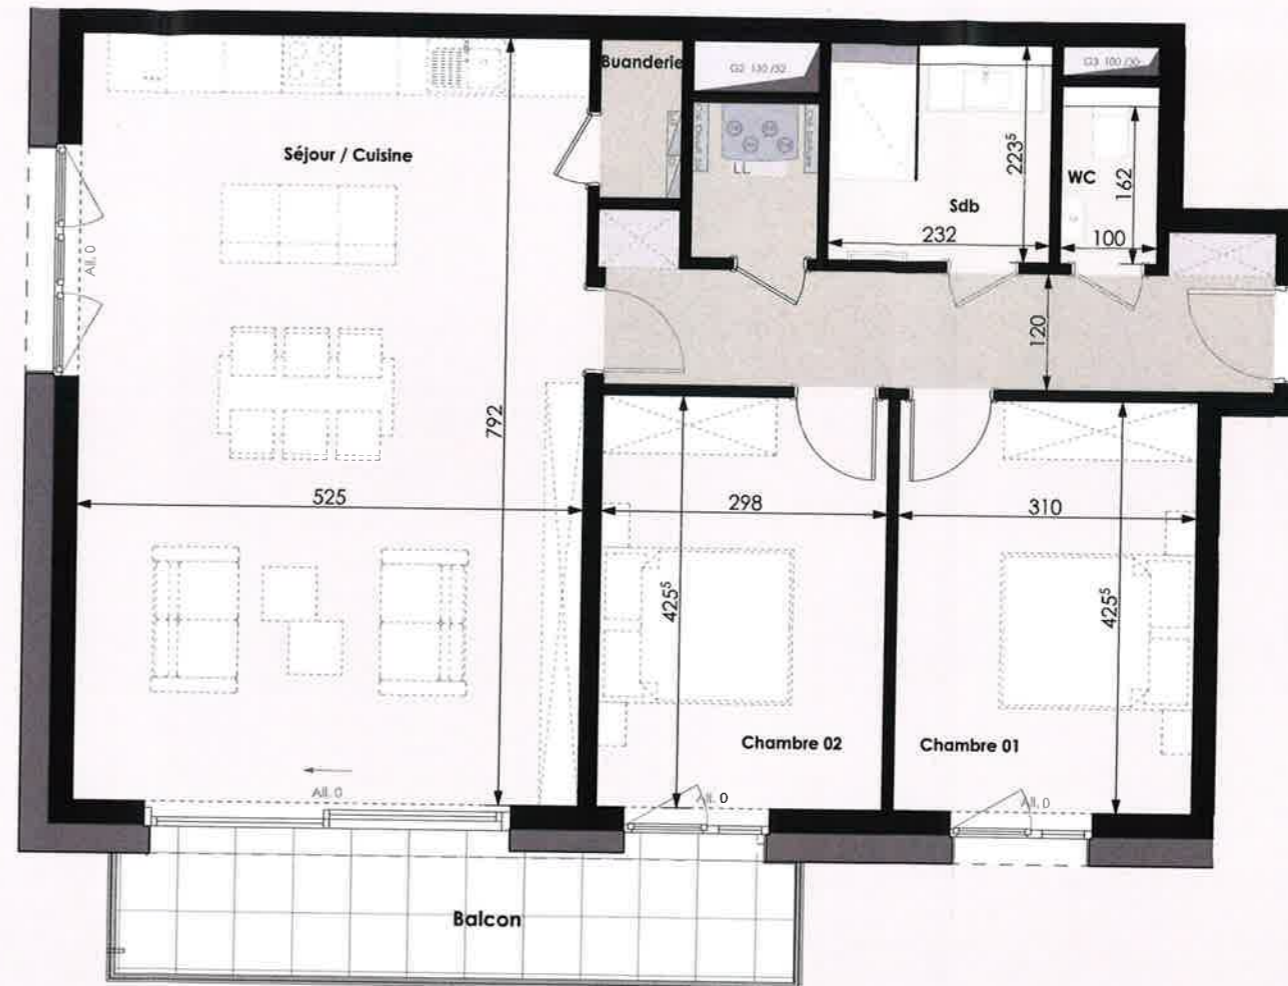

Echelle 1/75

La hauteur libre de l'appartement est de 2,50 m, à l'exception des zones de faux-plafonds indiquées sur le plan par la hachure verte (hauteur sous faux plafonds : 2,20 m).



**GENEVO  
HOUSE**