




## ETAGE R+2 - 2.01


# Appartement 2 chambres

90,01 m<sup>2</sup> \*

SÉJOUR/CUISINE	41,58 m <sup>2</sup>
CHAMBRE 01	13,19 m <sup>2</sup>
CHAMBRE 02	12,62 m <sup>2</sup>
BALCON	9,00 m <sup>2</sup>

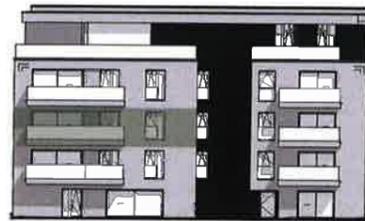

Façade Sud

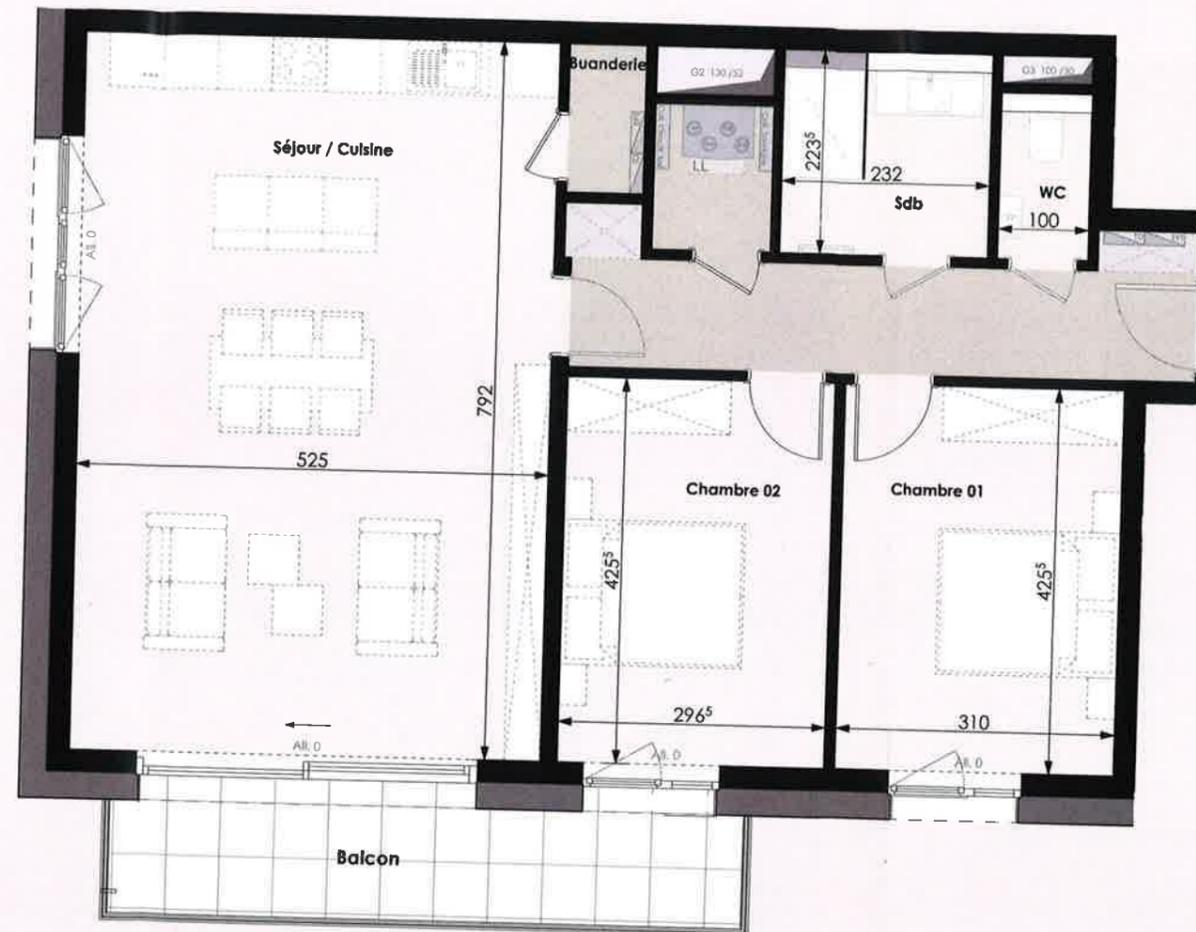

\*Surface cadastrale

Les éléments de mobilier et de cuisine figurant dans ce document sont représentés à titre indicatif et sont non contractuels.



Echelle 1/75



La hauteur libre de l'appartement est de 2,50 m, à l'exception des zones de faux-plafonds indiquées sur le plan par la hachure verte (hauteur sous faux plafonds : 2,20 m).

**GENEVO  
HOUSE**