




ETAGE R+2 - 2.04



Appartement 1 chambre

56,35 m² *

SÉJOUR/CUISINE	32,00 m²
CHAMBRE	11,20 m²
BALCON	6,00 m²

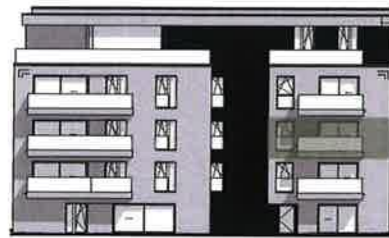

Facade Sud

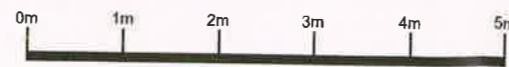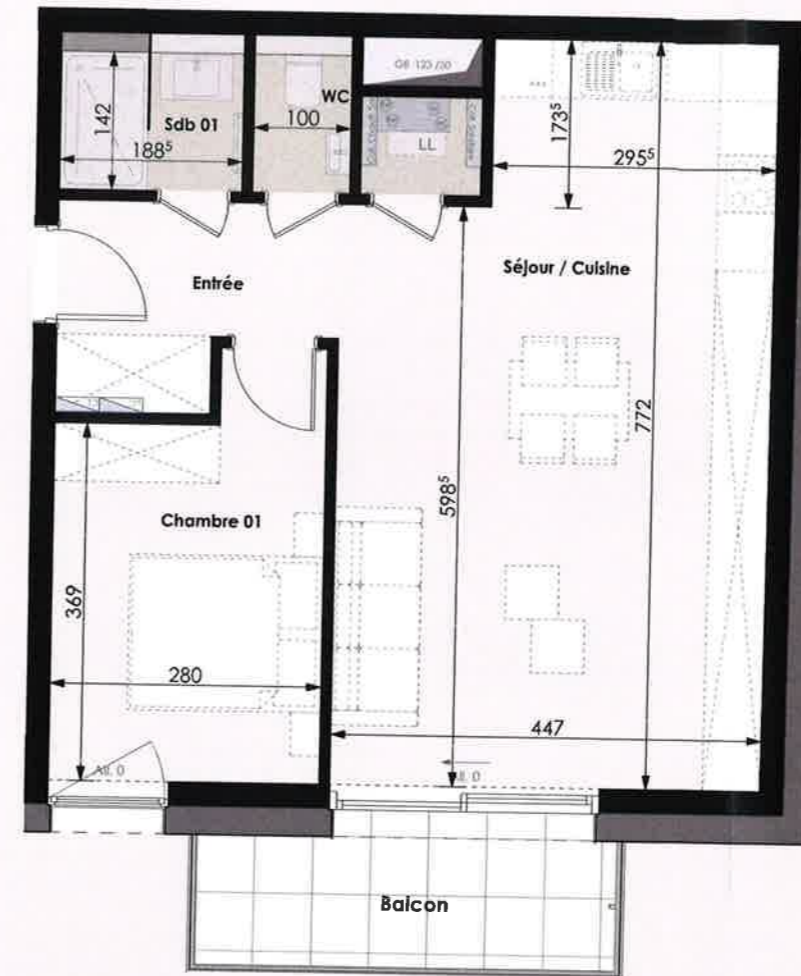

Echelle 1/75



**GENEVO
HOUSE**

*Surface cadastrale

Les éléments de mobilier et de cuisine figurant dans ce document sont représentés à titre indicatif et sont non contractuels.

La hauteur libre de l'appartement est de 2,50 m, à l'exception des zones de faux-plafonds indiquées sur le plan par la hachure verte (hauteur sous faux plafonds : 2,20 m).