




ETAGE R+3 - 3.01

Appartement 2 chambres

92,29 m² *

SÉJOUR/COUISINE	41,58 m ²
CHAMBRE 01	13,19 m ²
CHAMBRE 02	12,62 m ²
BALCON	9,00 m ²

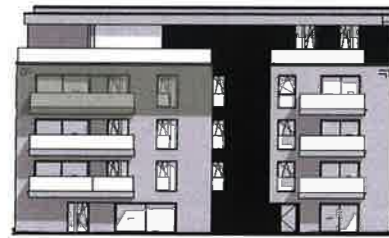


Façade Sud



*Surface cadastrale

Les éléments de mobilier et de cuisine figurant dans ce document sont représentés à titre indicatif et sont non contractuels.

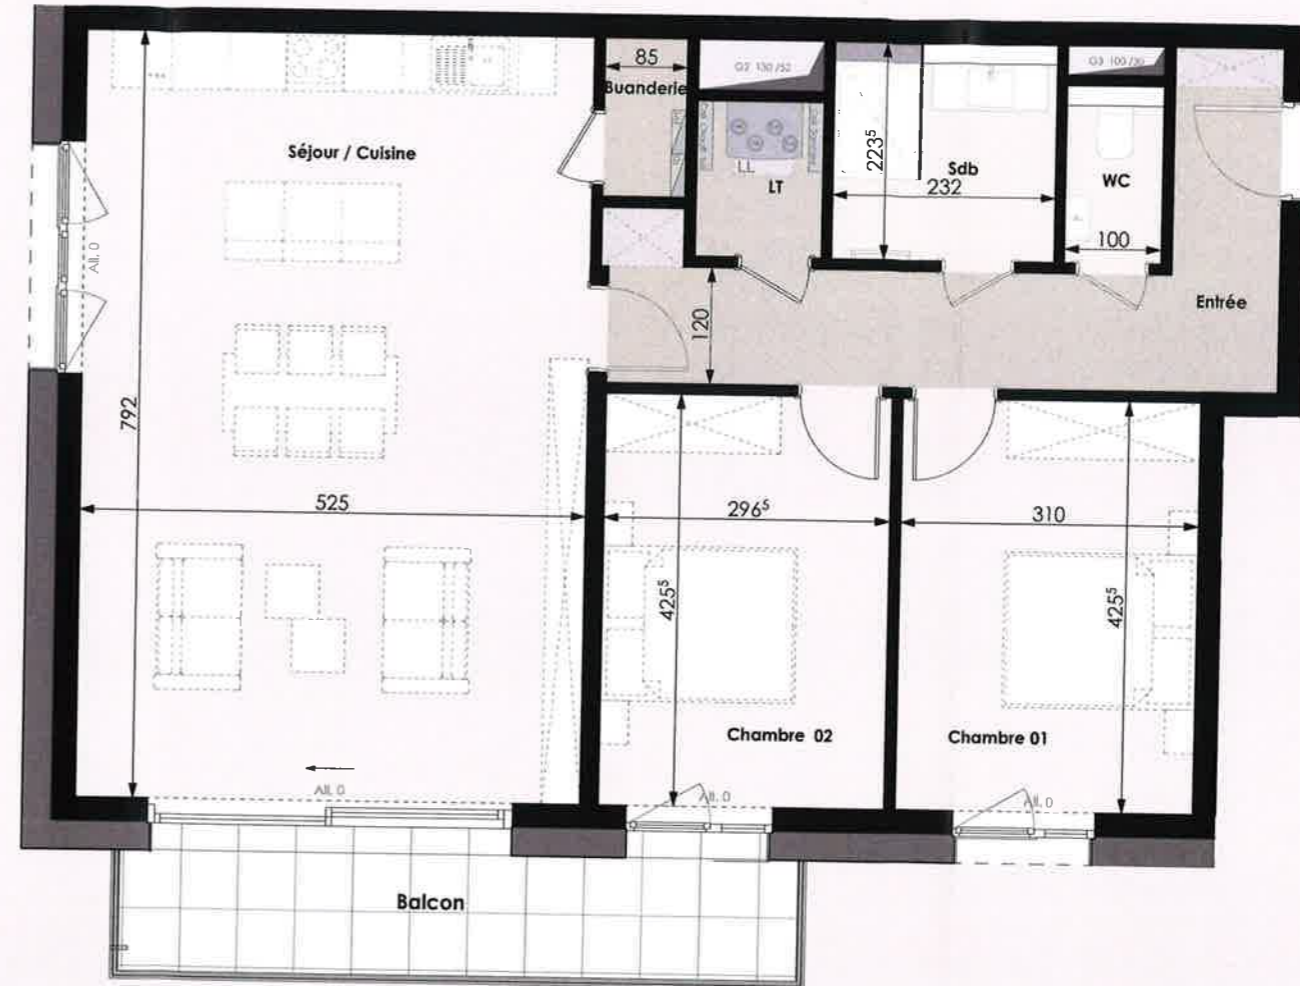

Echelle 1/75



**GENEVO
HOUSE**

La hauteur libre de l'appartement est de 2,50 m, à l'exception des zones de faux-plafonds indiquées sur le plan par la hachure verte (hauteur sous faux plafonds : 2,20 m).